


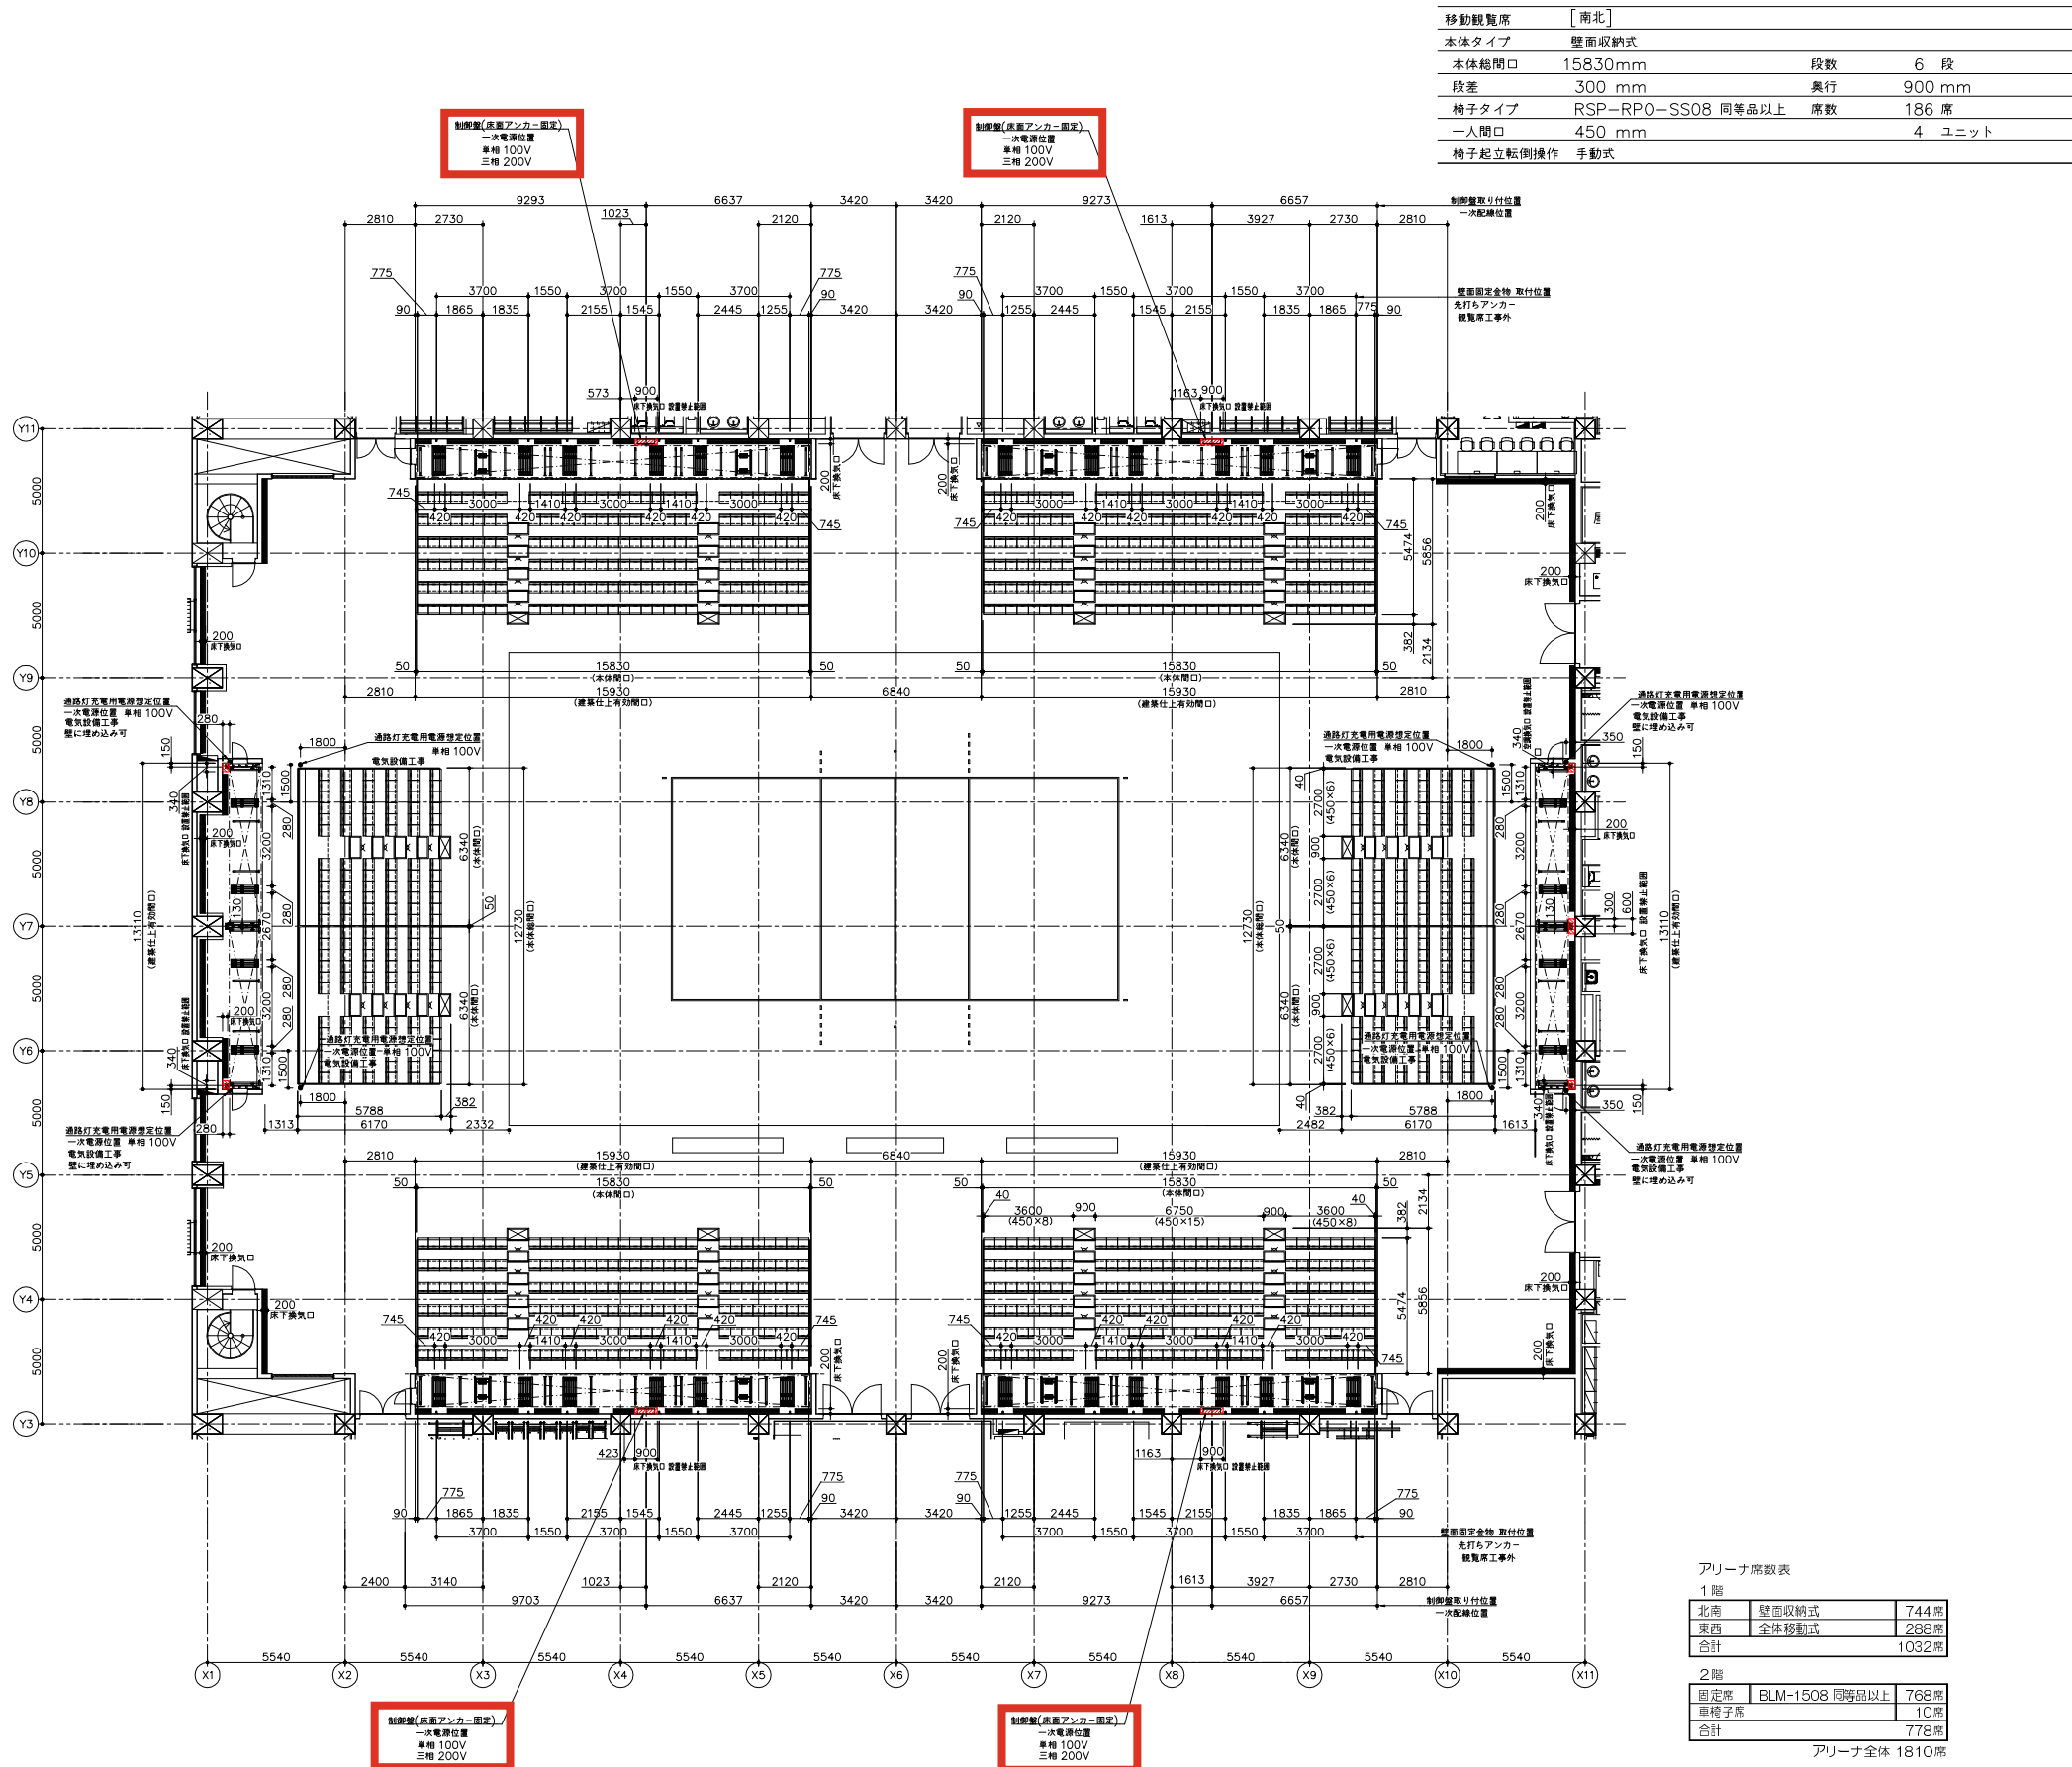

移動観覧席 [南北]			
本体タイプ	壁面収納式	段数	6 段
本体総開口	15830mm	奥行	900 mm
段差	300 mm	席数	186 席
椅子タイプ	RSP-RP0-SS08 同等品以上	ユニット数	4 ユニット
一人間口	450 mm		
椅子起立転倒操作	手動式		
		総席数	1032 席

移動観覧席 [東西]			
本体タイプ	全体移動式	段数	6 段
本体総開口	6340 mm	奥行	900 mm
段差	300 mm	席数	72 席
椅子タイプ	RSP-M-SS08 同等品以上	ユニット数	4 ユニット
一人間口	450 mm		
椅子起立転倒操作	手動式		
		総席数	1032 席

本体主要部材			
支柱	角鋼管	合成樹脂焼付塗装仕上	(ブラックグレー)
ローラーカバー	鋼板曲げ加工品	合成樹脂焼付塗装仕上	(ブラックグレー)
アーム	ロール成形品	合成樹脂焼付塗装仕上	(ブラックグレー)
走行ローラー	ウレタンゴム車輪		
フロントビーム	ロール成形品	合成樹脂焼付塗装仕上	(ブラックグレー)
リアビーム	ロール成形品	合成樹脂焼付塗装仕上	(ブラックグレー)
ブレース	角鋼管	合成樹脂焼付塗装仕上	(ブラックグレー)
整列リンク	角鋼管	合成樹脂焼付塗装仕上	(ブラックグレー)
	等辺山形鋼	合成樹脂焼付塗装仕上	(ブラックグレー)
床	プラスチック化粧合板		
フロントノーズ	スベリ止めエンボス加工付		(ブラック)
ノンスリップタイヤ	アルミ押出成形材	電解着色仕上	(ブラック)
	塩ビ押出成形品		(グレー)

搭載ベンチ SS08 同等品以上			
主要部品			
背	高密度ポリエチレンロー成形品		
座	高密度ポリエチレンロー成形品		
フレーム	鋼板曲げ加工品	合成樹脂焼付塗装仕上	(ブラックグレー)
ナンバープレート	有		

本体付属部品 (全体移動式)			
着脱式手摺	24本	合成樹脂焼付塗装仕上	(ブラックグレー)
着脱式後部手摺	24本	合成樹脂焼付塗装仕上	(ブラックグレー)
中段固定ステップ,1段目前置き式ステップ		正面取上部	タイルカーペット(SKB-314)
着脱式サイドカーテン (本体床に収納)	24枚		(ブラック)
着脱式バックカーテン (本体床に収納)	24枚		(ブラック)
本体操作ハンドル	4本		
ブロック間塞ぎ	12個		
収納ガイド	8本	合成樹脂焼付塗装仕上	(ブラックグレー)

通路灯	非常電源内蔵型 16 個	(白色 LED ランプ)
	社団法人日本照明器具 認定品	カバー (ブラックグレー)
	椅子肘支柱に取付とする	

本体付属部品 (壁面収納式)			
着脱式側手摺	48本	合成樹脂焼付塗装仕上	(ブラックグレー)
中段固定ステップ,1段目前置き式ステップ			
着脱式サイドカーテン (本体床に収納)	48枚		(ブラック)
駆動装置: 自走式	駆動モーター	3相200V 0.4kW	
リモートスイッチ	3ボタン (↑: 展開, ↓: 収納, 緊急停止)		

通路灯	非常電源内蔵型 32 個	(白色 LED ランプ)
	社団法人日本照明器具 認定品	カバー (ブラックグレー)
	椅子肘支柱に取付とする	

各種台車			
手摺用台車	8台		
ブロック間塞ぎ用台車	1台		
リフター台車	1台	2台	

観覧席工事外			
電気工事	※ 一次側配線工事は制御盤端子台までの結線も含む		
一次側電気容量	三相200V 4 KVA	(アース込み)	
	(展開位置) 単相100V 1 KVA	(通路灯用専用回路 アース込み)	
	(収納位置) 単相100V 1 KVA	(通路灯用専用回路 アース込み)	

建築床仕上材	ビニル床シートB t=2.1mm	(収納部: コンクリート下地)
移動観覧席の走行を安定させるための条件		
建築床について (建築工事)		
●移動観覧席最大荷重時、走行面及び収納庫面に段差が生じる場合は2mm以下とする		
●床仕上り面は良好な平坦さ 3/1000かつ7/3000以下とし、観覧席走行範囲において床仕上り面の最大高低差は、10mm以内とする		
●仕上材及び下地にクッション層無きこと		
※走行ローラーに掛かる荷重により、床材に凹みが生じ走行が安定しなくなる		
※コンクリート直貼りの場合、下地にはセルフレベルング材を使用の事		
●床材の種類によっては、観覧席の走行による局所的な集中荷重によって何らかの凹み (走行跡) が残る場合があります		
また、床の不陸 (うねり) によって、走行ローラーが床面に設置しないところが発生し、床材の凹みが大きくなる場合もあります		
●走行ローラーによる床材表面への影響確認試験が可能		
床面、壁面の下地について		
・下地をコンクリートとし、アンカー固定が可能であること		
設置階数	1 階	

B303823-00130