


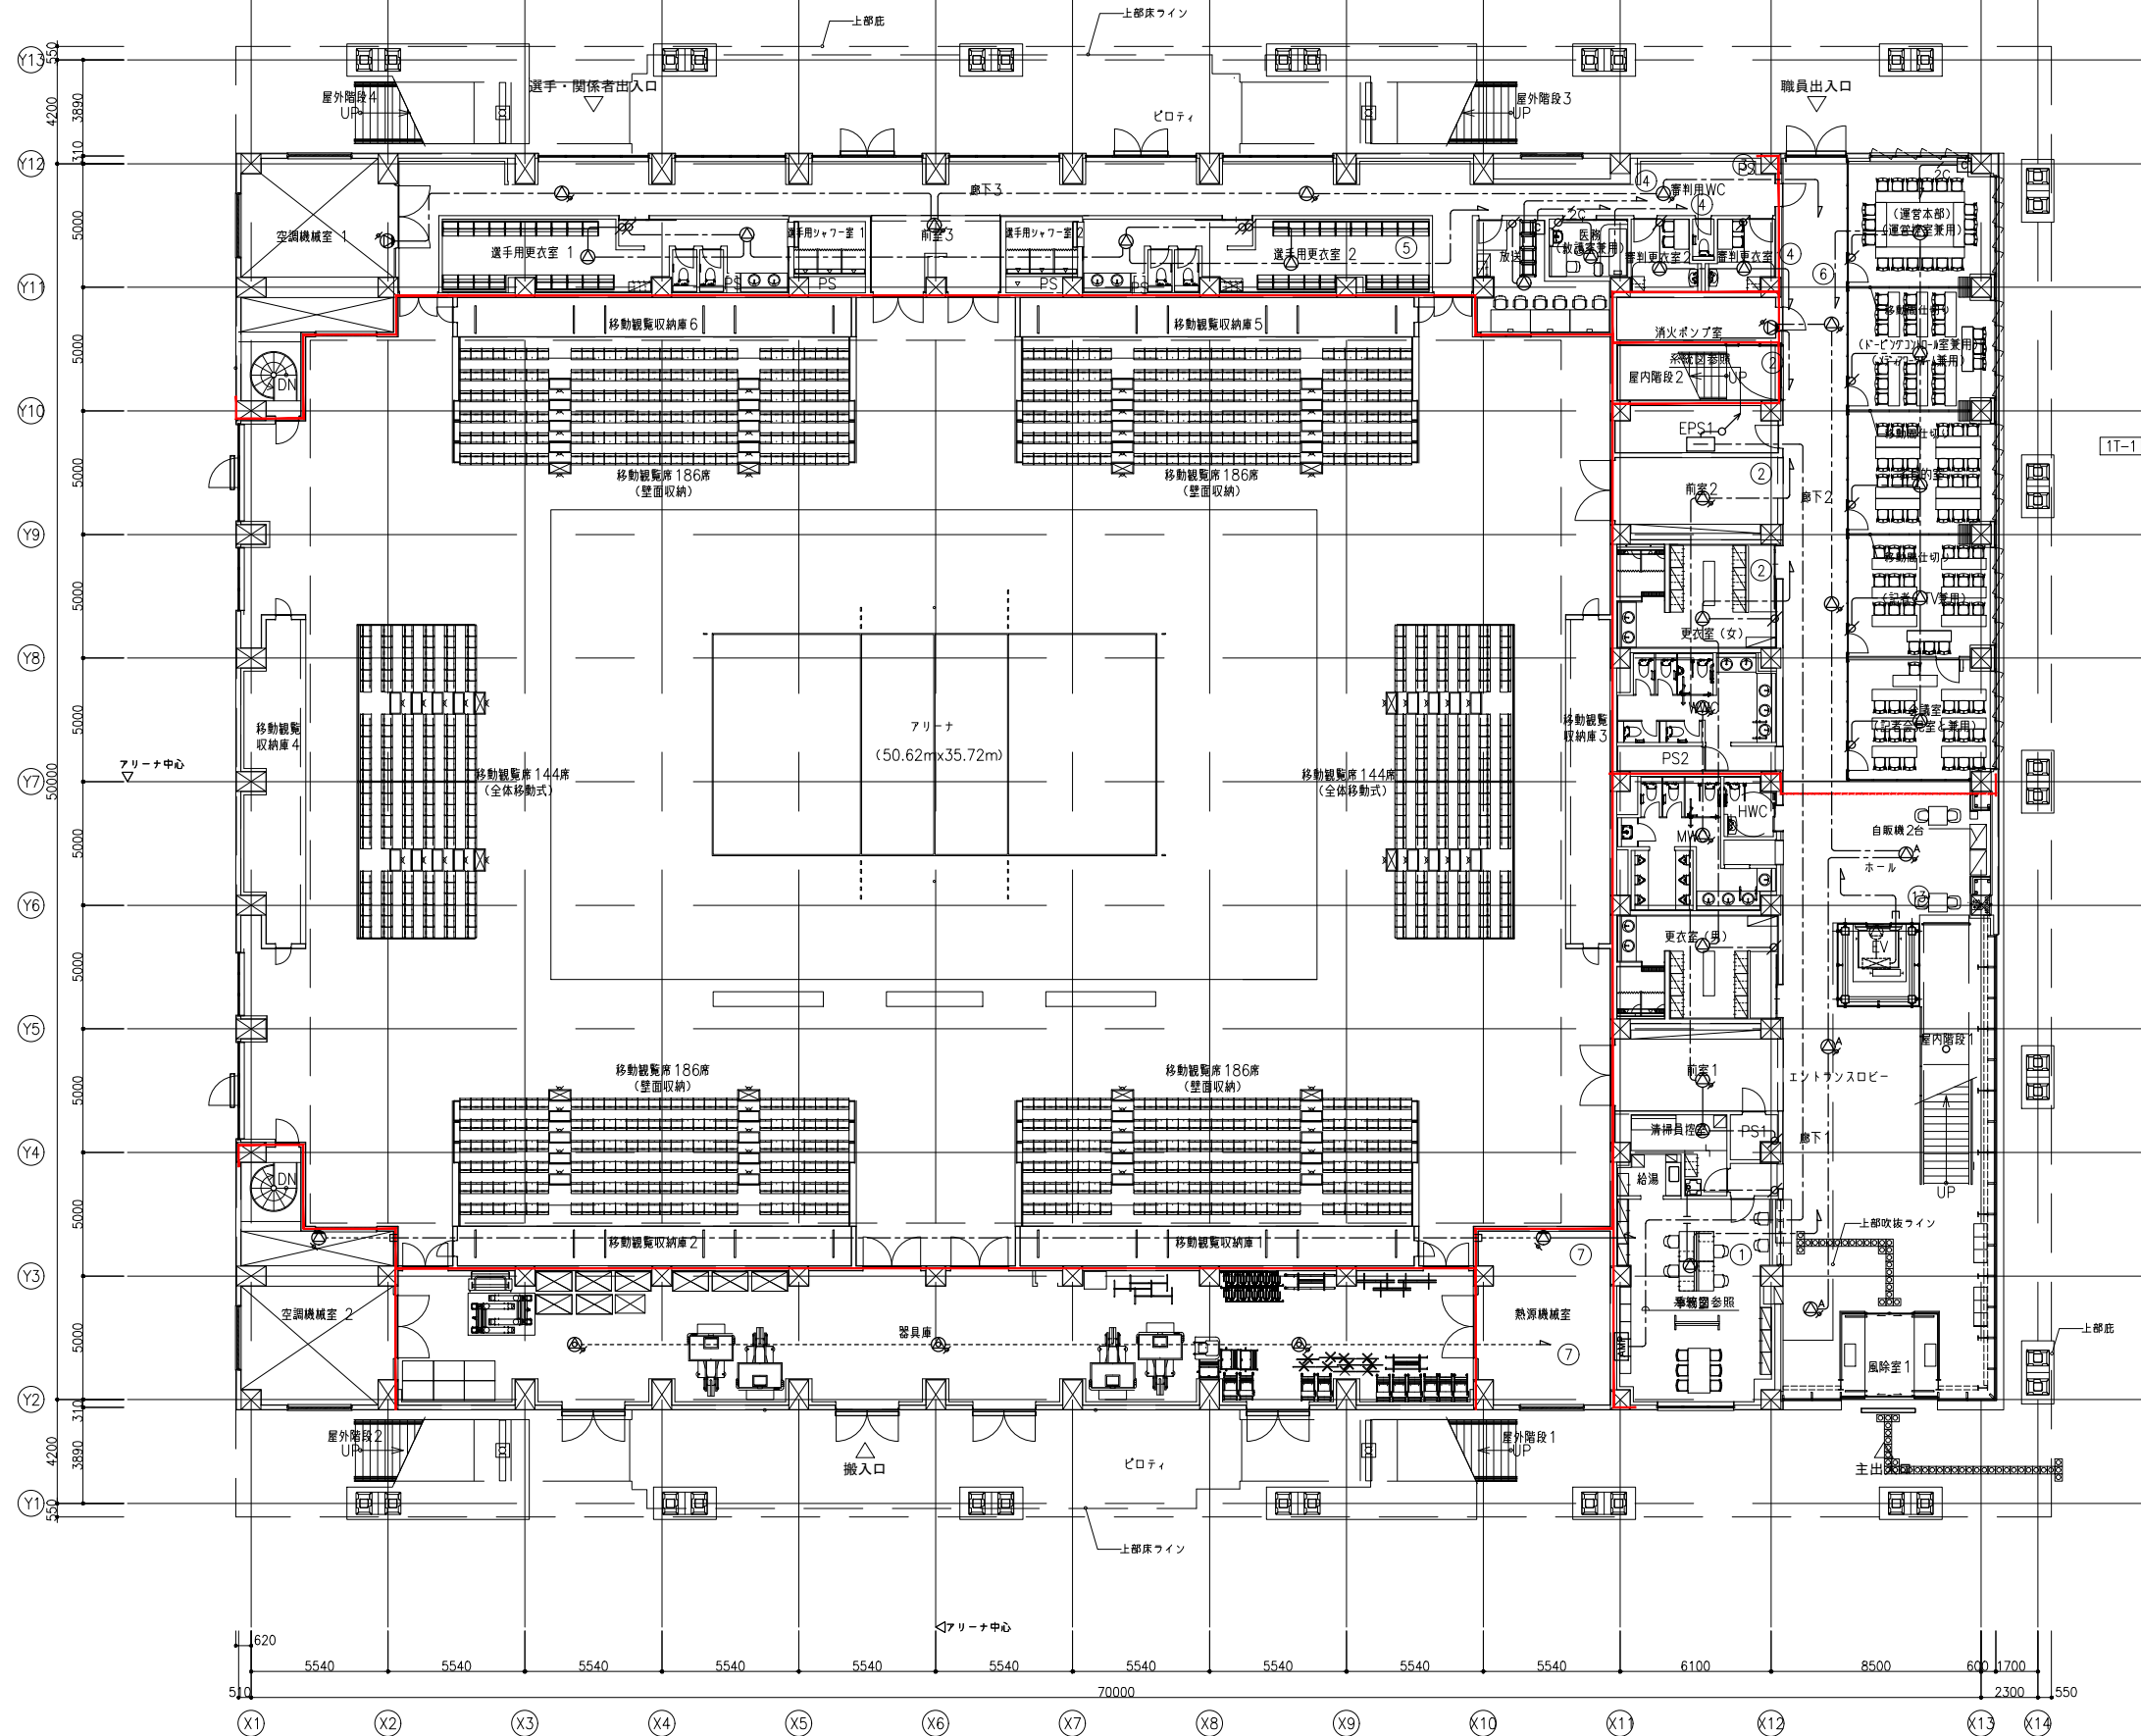

| 凡 例             |                       |
|-----------------|-----------------------|
| シンボル            | 品 名                   |
| AMP             | 非常業務放送機               |
| ⊙               | 天井埋込型スピーカー (ATT無)     |
| ⊙               | 天井埋込型スピーカー (ATT付)     |
| ⊙               | 天井埋込型スピーカー (ATT付・指定色) |
| ⊙ <sup>3W</sup> | 天井埋込型スピーカー (ATT付・3W)  |
| ⊙               | 天井露出型スピーカー (ATT付)     |
| ⊙ <sup>WP</sup> | 防滴型天井スピーカー            |
| ⊙               | 壁掛型スピーカー (ATT付)       |
| 20W             | ホーンスピーカー (20W)        |
| ∅               | アッテネータ                |
| □               | 電源遮断ユニット              |
| ⊙               | EVカゴ内スピーカー (EV工事)     |

配管・配線  
※特記なき配管配線は下記とする。  
—— EM-HP1.2-3C 保護管 (PF16)  
—— 2C EM-HP1.2-2C 保護管 (PF16)  
※二重天井内はコログシ配線とし、立上げ・引き下げ  
壁・梁貫通部は上記保護管により保護のこと。  
※ケーブルの防火区画及び防火上主要な間仕切の貫通部は、  
国土交通大臣認定工法により、耐火処理を施す事とする。